

# BETHLENG. 1/DG.

## VAR. B'

WOHNEN IM TURM-ATELIER

TOP 10


FA. Iproject

RÜCKFRAGEN:

M. BAJAK 0664-4448474

A. BAJAK 0664-530041

M = 1:25

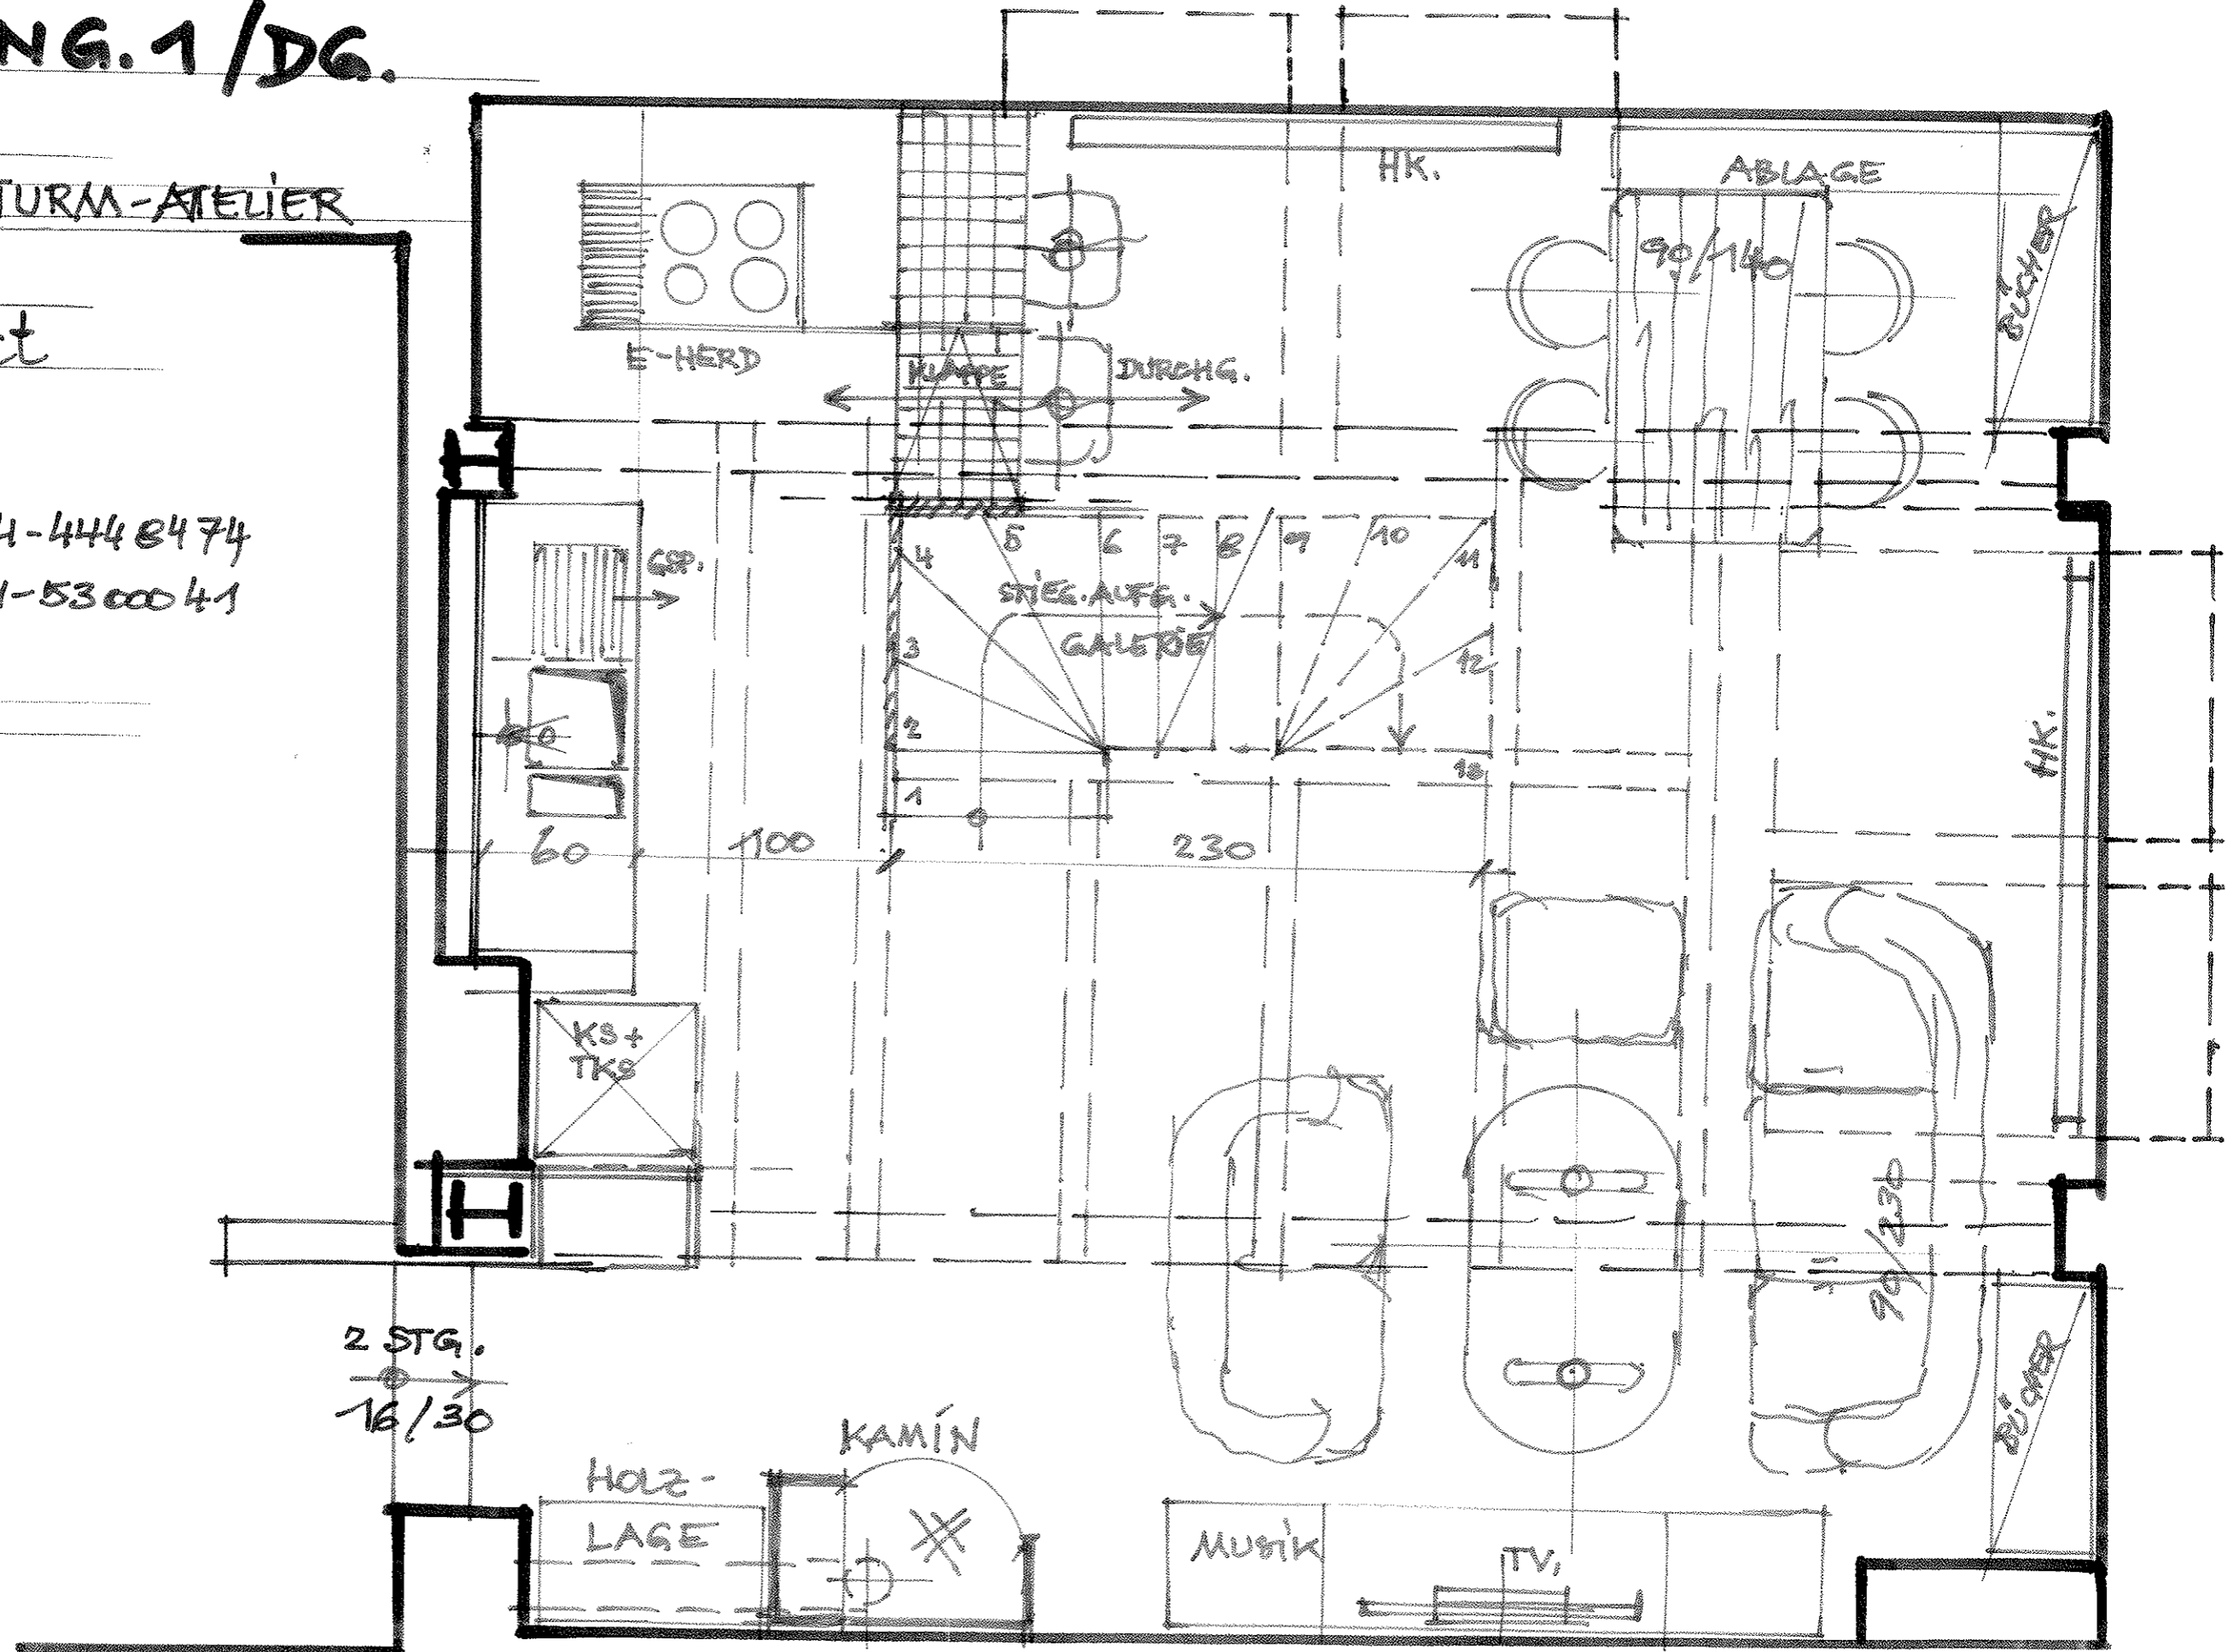

27.11.13 AB.